CELKOVÝ A KOORDINAČNÍ SITUAČNÍ VÝKRES

M 1 : 500

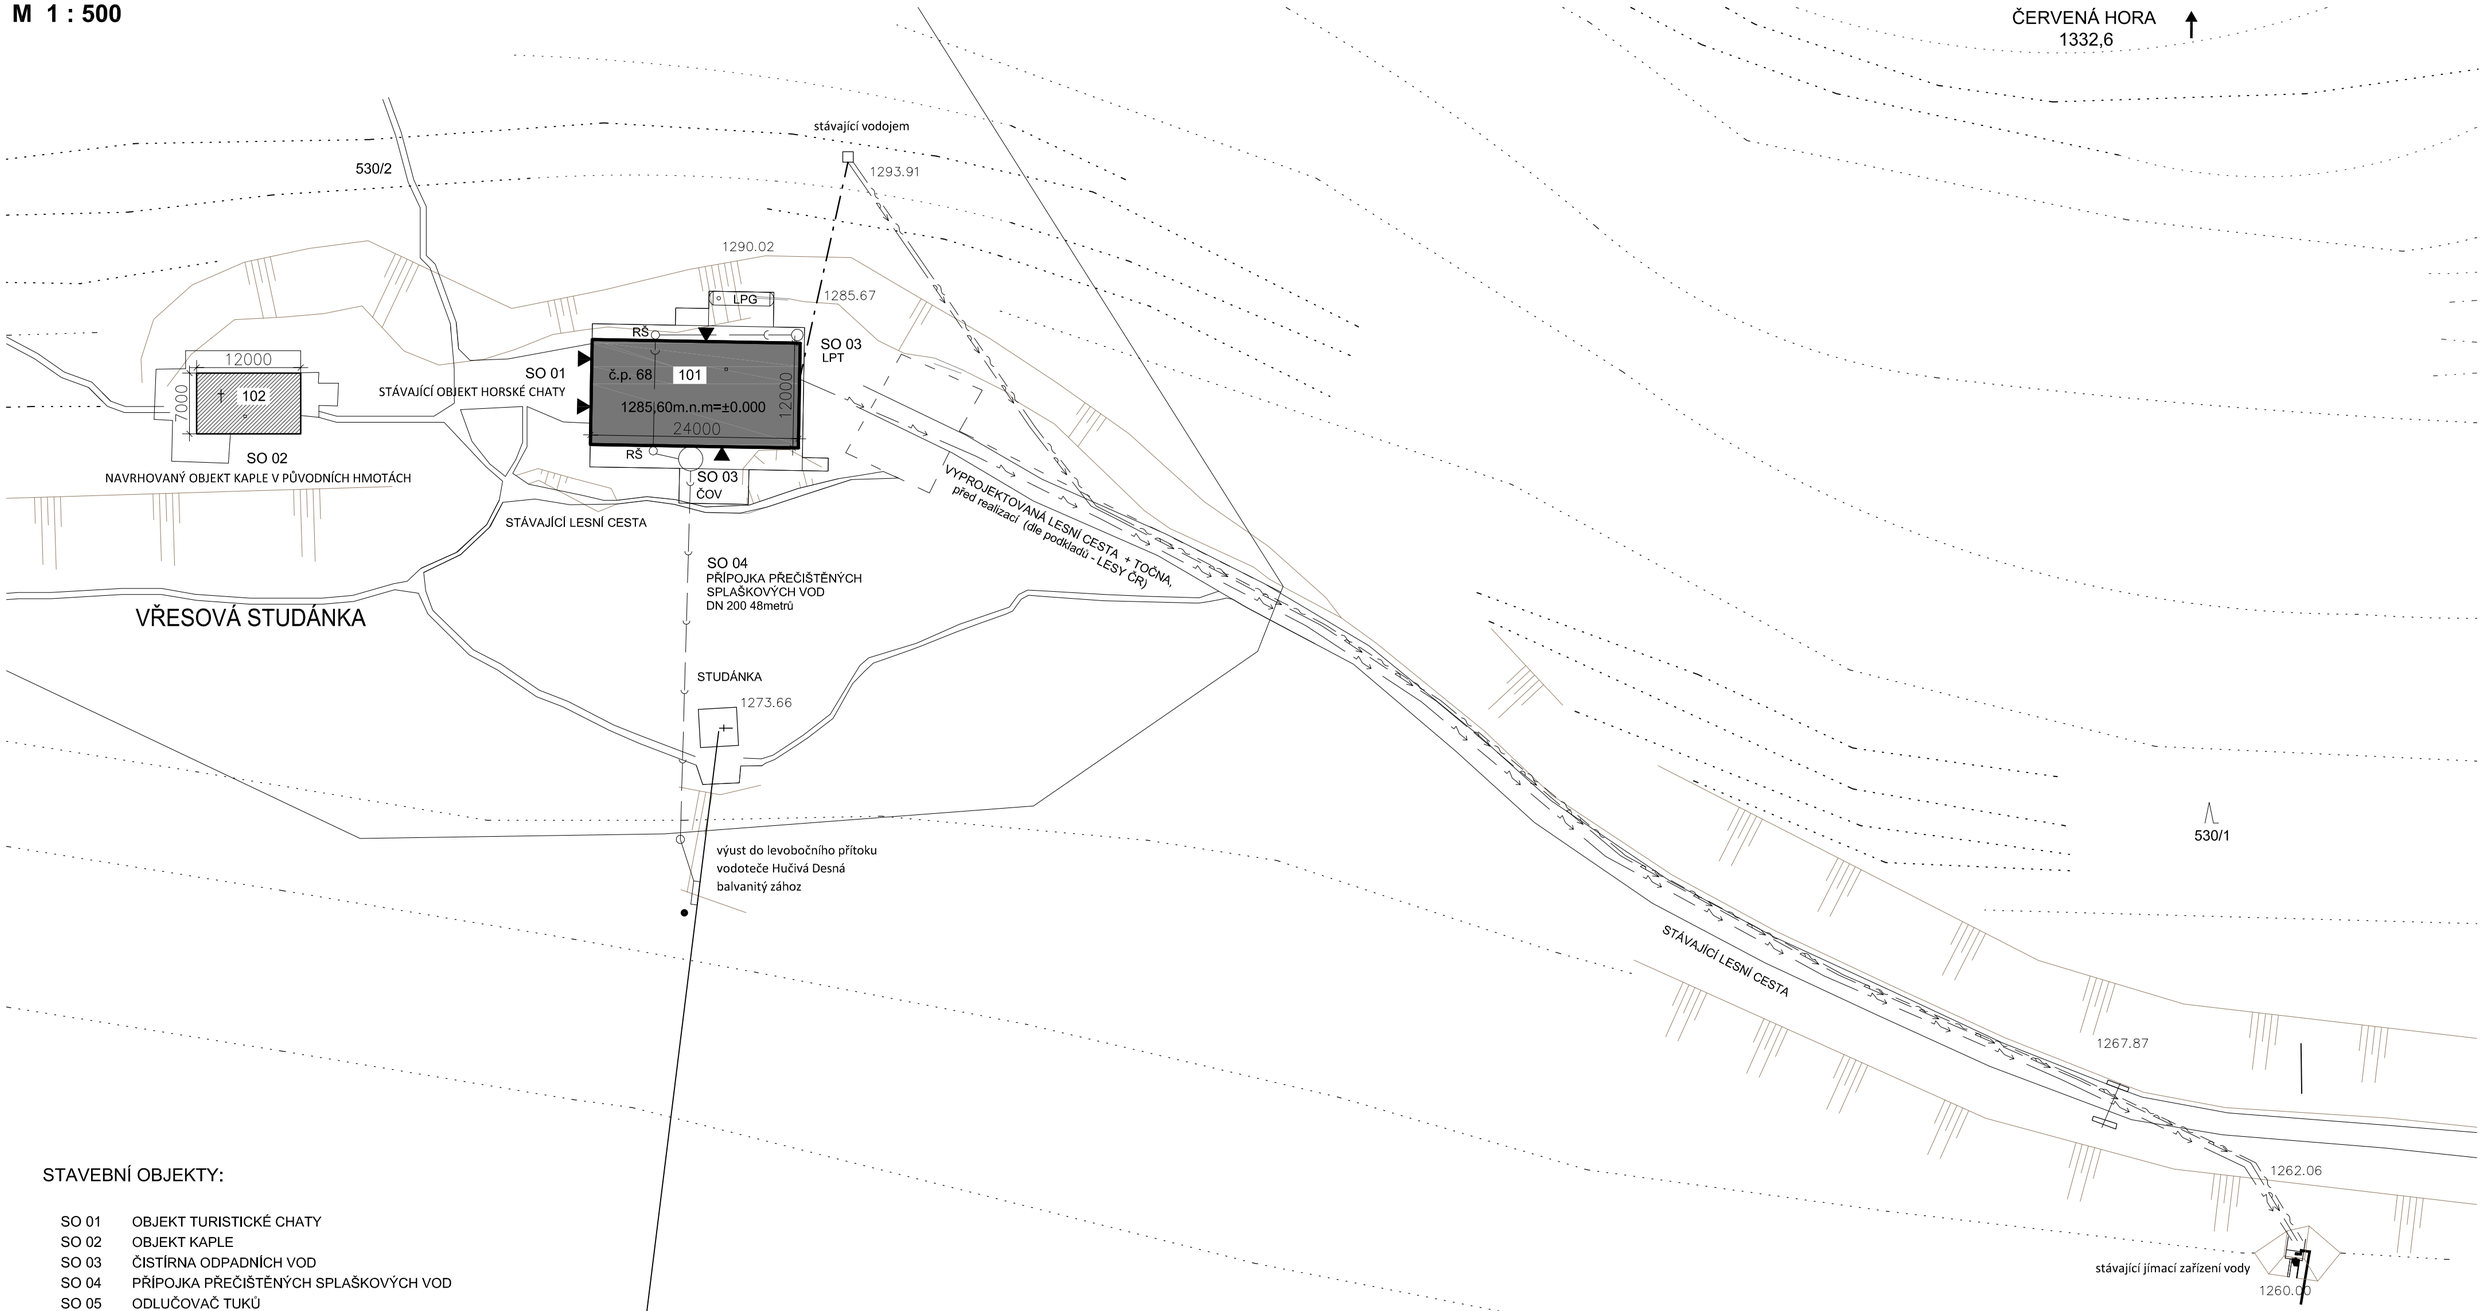

STAVEBNÍ OBJEKTY:

SO 01	OBJEKT TURISTICKÉ CHATY
SO 02	OBJEKT KAPLE
SO 03	ČISTÍRNA ODPADNÍCH VOD
SO 04	PŘÍPOJKA PŘEČIŠTĚNÝCH SPLAŠKOVÝCH VOD
SO 05	ODLUČOVAČ TUKŮ

LEGENDA:

- 101 — hranice a číslo parcely
- stávající objekt
- stávající objekt - změna stavby před dokončením
- navrhovaný objekt - obnova objektu v původních hmotách a výšce hřebene
- ČOV — navrhovaný objekt - NOVÝ OBJEKT ČOV

Legenda stáv. vedení :

- vodovodní potrubí z jímacího zařízení do vodojemu (předpokládaná trasa)
- vodovodní potrubí PE dn 32 do objektu
- kabel NN - napájení jímacího zařízení (předpokládaná trasa)
- sdělovací kabel mezi jímacím zař. a vodojemem (předpokládaná trasa)

Legenda vedení nových instalací:

- splašková kanalizace PVC
- LPT — lapač tuků LPT1, ø 0,95m, v=1,105m
- PVC revizní šachta
- LPG — zásobník propan-butanu 8t (17m)

VOCHTA
ARCHITEKTONICKÝ ATELIÉR

AUTOŘI NÁVRHU: Miroslav Vochta, František Zajíček, Veronika Zahrádková, Vojtěch Jemelka	VYPRACOVAL: Miroslav Vochta, František Zajíček, Veronika Zahrádková, Vojtěch Jemelka	ZODP.PROJEKTANT: akad.arch. Miroslav Vochta	Číslo výtisku
±0,000 = 1 285,600 m n.m. BpV			Autorizace
INVESTOR: Spolek pro obnovu poutního místa Vřesová studánka, Šumperk			
PROFESE: ARCHITEKTONICKO - STAVEBNÍ ŘEŠENÍ			
k.ú.: Kouty nad Desnou	Kraj: Olomoucký		
OBNOVA CHATY NAD VŘESOVOU STUDÁNKOU, parc.č. 101, č.p.68		FORMÁT: 2 x A4; DATUM: duben 2015; STUPEŇ: DUR	
CELKOVÝ A KOORDINAČNÍ SITUAČNÍ VÝKRES		MĚŘÍTKO: 1:500	Č. VÝKRESU: C.2.