

# PERSPEKTIVNÍ POHLEDY - TURISTICKÁ CHATA


Pohled A



Pohled C




Pohled B

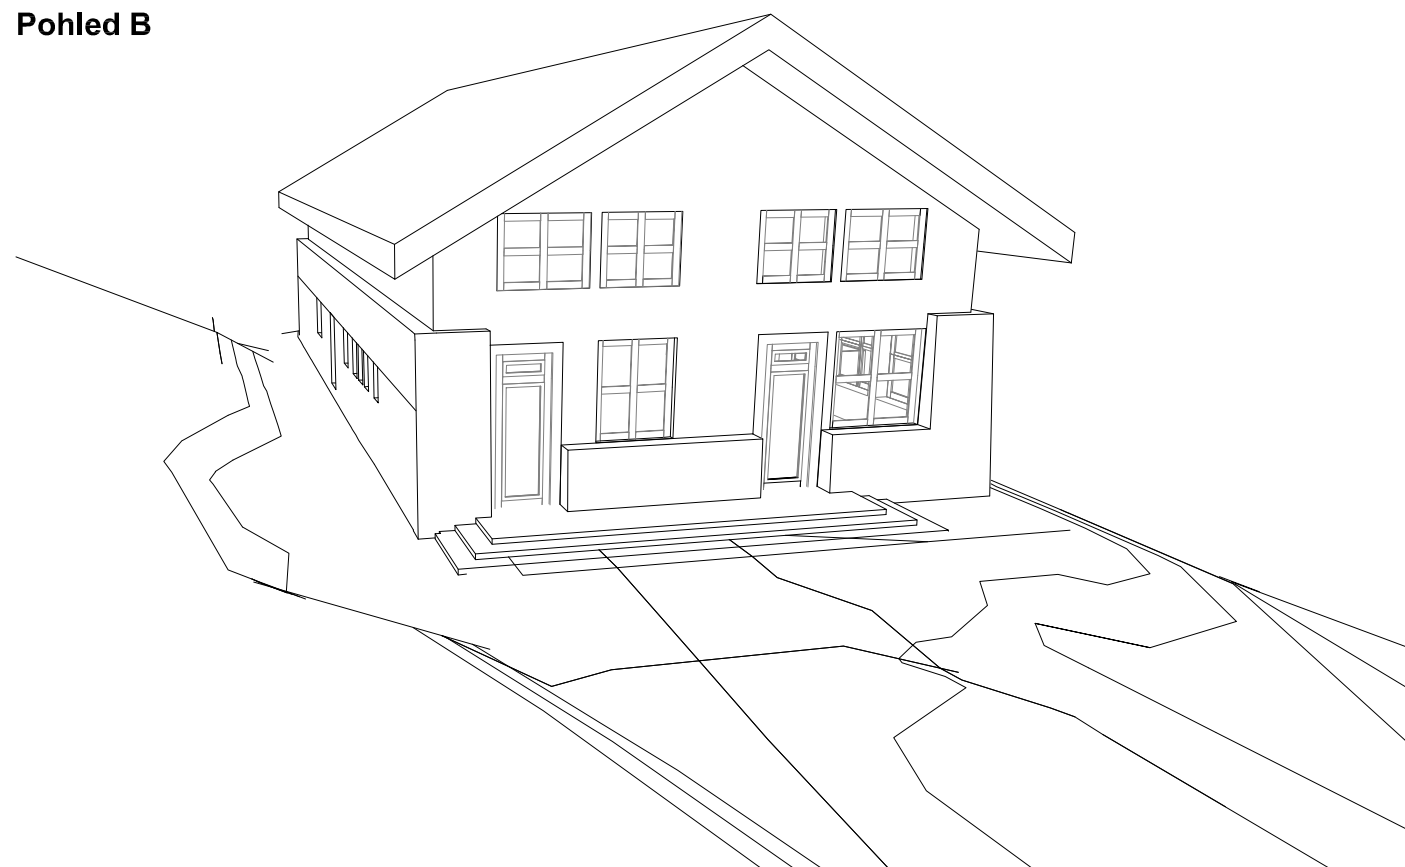

Půdorysné schema

Pohled A

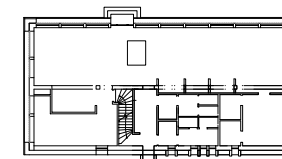

Pohled C



Pohled B



ARCHITEKTONICKÝ ATELIÉR

<b>AUTOŘI NÁVRHU</b> Miroslav Vochta František Zajíček Veronika Zahradková Vojtěch Jemelka		<b>VYPRACOVAL</b> Miroslav Vochta František Zajíček Veronika Zahradková Vojtěch Jemelka		<b>ZODP.PROJEKTANT</b> akad.arch. Miroslav Vochta		Číslo výstupu	
<b>±0,000 = 1 285,600 m n.m.</b>						BpV	
<b>INVESTOR</b> Spolek pro obnovu poutního místa Vřesová studánka, Šumperk		<b>PROFESE</b> ARCHITEKTONICKO - STAVEBNÍ ŘEŠENÍ		Autorizace		FORMÁT 2 x A4	
k.ú.: Kouty nad Desnou		Kraj: Olomoucký		DATUM duben 2015		STUPEŇ DUR	
<b>OBNOVA CHATY NAD VŘESOVOU                  STUDÁNKOU, parc.č. 101, č.p.68</b>						MĚŘÍTKO Č. VÝKRESU	
<b>TURISTICKÁ CHATA - PERS. POHLEDY</b>						<b>1: 100 D.1.9.</b>	