


PŮDORYS 1NP

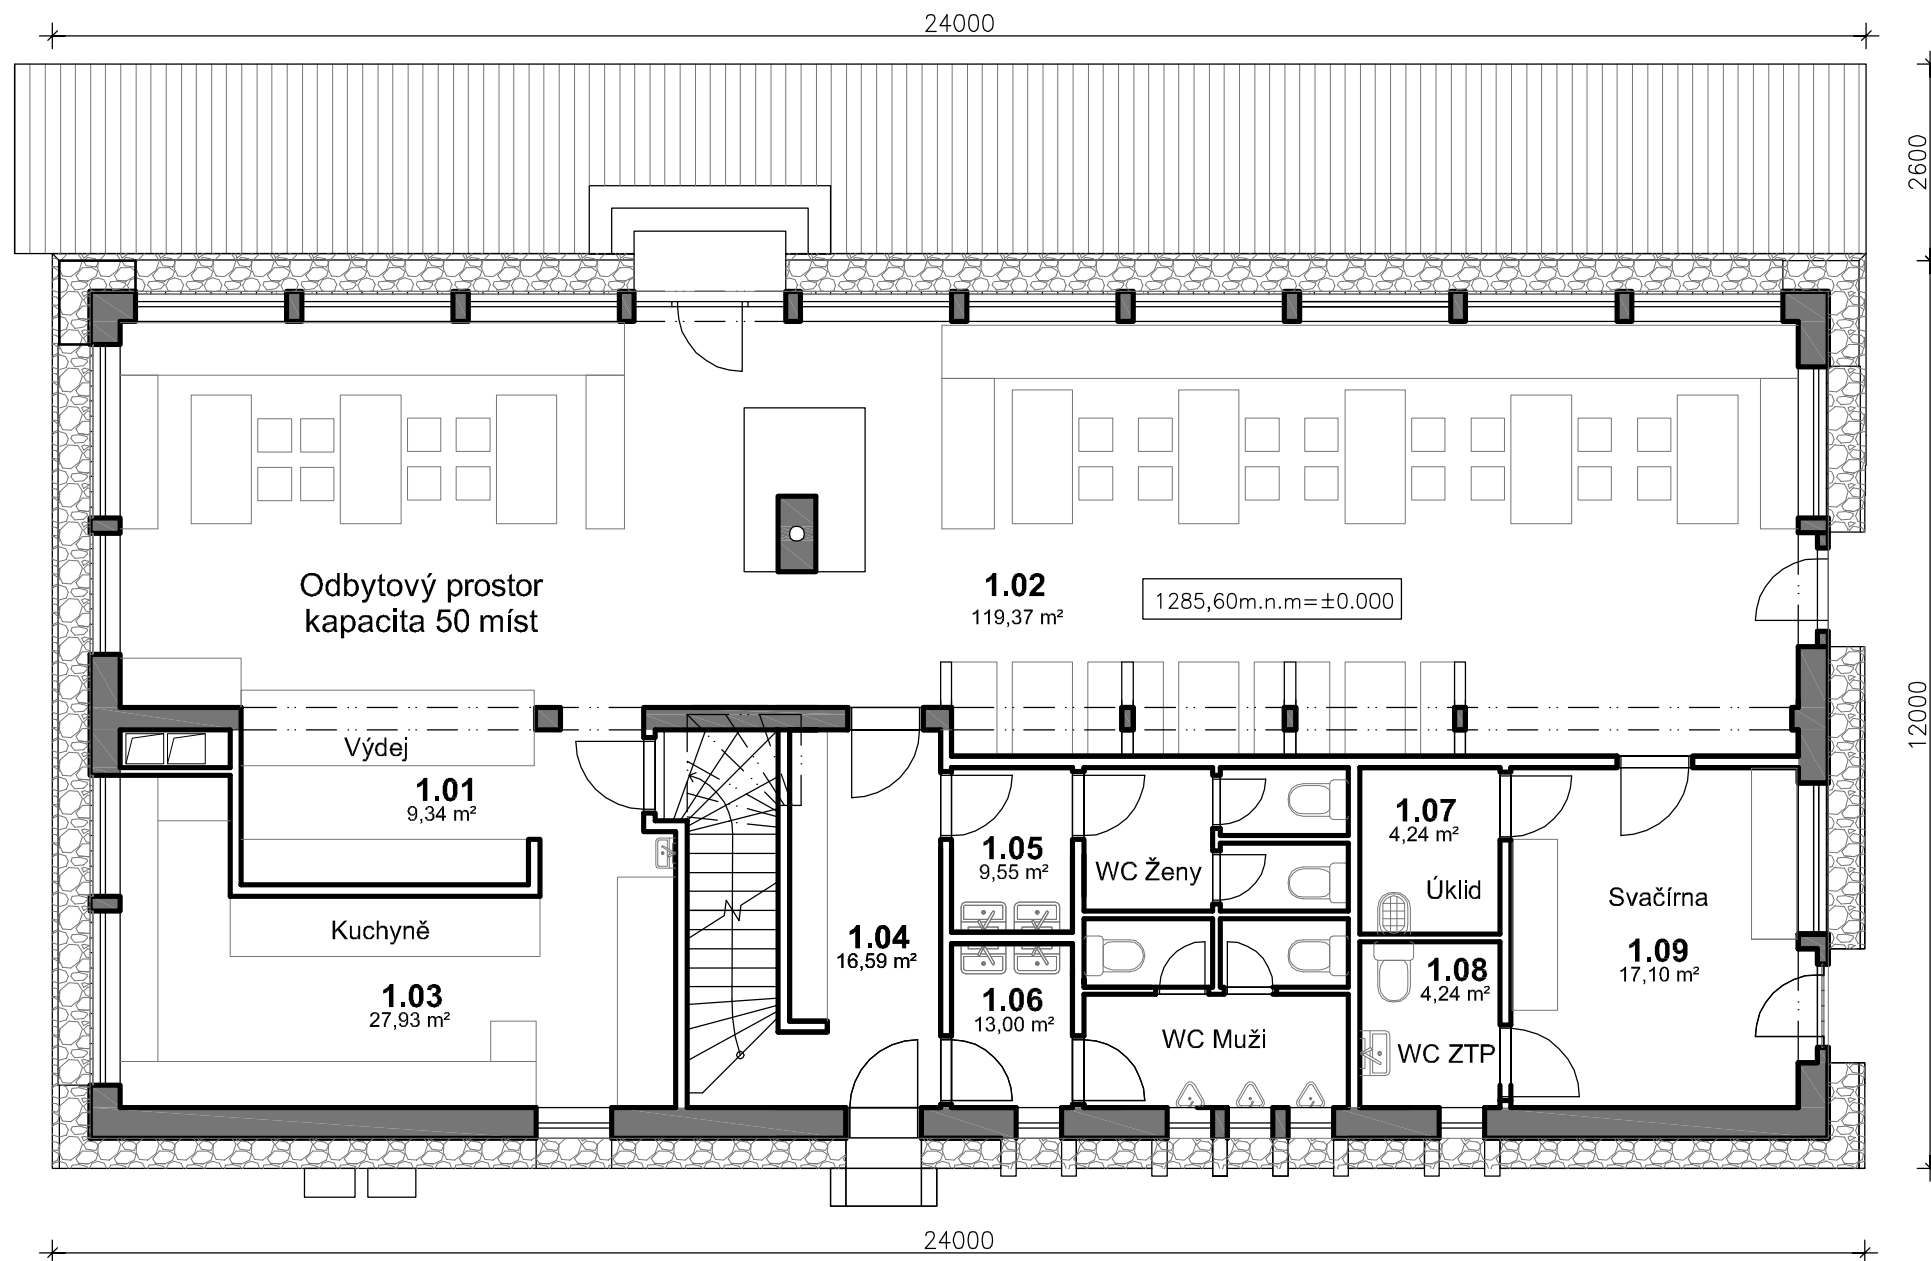


M 1 : 100



LEGENDA MÍSTNOSTÍ

Číslo	Název	Plocha	Podlaha
1.01	Výdej	9,3 m ²	Keramická dlažba
1.02	Odbytový prostor	119,4 m ²	Keramická dlažba
1.03	Kuchyně	27,9 m ²	Keramická dlažba
1.04	Chodba	16,6 m ²	Keramická dlažba
1.05	WC Ženy	9,55 m ²	Keramická dlažba
1.06	WC Muži	13,0 m ²	Keramická dlažba
1.07	Úklid	4,24 m ²	Keramická dlažba
1.08	WC ZTP	4,24 m ²	Keramická dlažba
1.09	Svačárna	17,1 m ²	Keramická dlažba
1NP: 9		221,8 m ²	

LEGENDA MATERIÁLŮ:

-  konstrukce systému K-Kontol
-  kamenná stěna
-  vnitřní nosné stěny
(např. příčkovky Ytong)

VŘESOVÁ STUDÁNKA		
Autoři: Jemelka Vojtěch, Vochta Miroslav, Zahrádková Veronika, Zajíček František		
akce: Obnova poutního místa VŘESOVÁ STUDÁNKA parc.č. 101,č.p.68 Dokumentace pro územní řízení		
Ved. projektant:	František Zajíček	z.č.939 /15
Zodp. projektant:	František Zajíček	srpen 2015
Vypracoval:	Veronika Zahrádková	M 1 : 100
Investor:	Spolek pro obnovu poutního místa Vřesová studánka	
Příloha:	TURISTICKÁ CHATA - PŮDORYS 1NP	D.1.2.

