

PERSPEKTIVNÍ POHLEDY - TURISTICKÁ CHATA


Pohled A



Pohled C




Pohled B

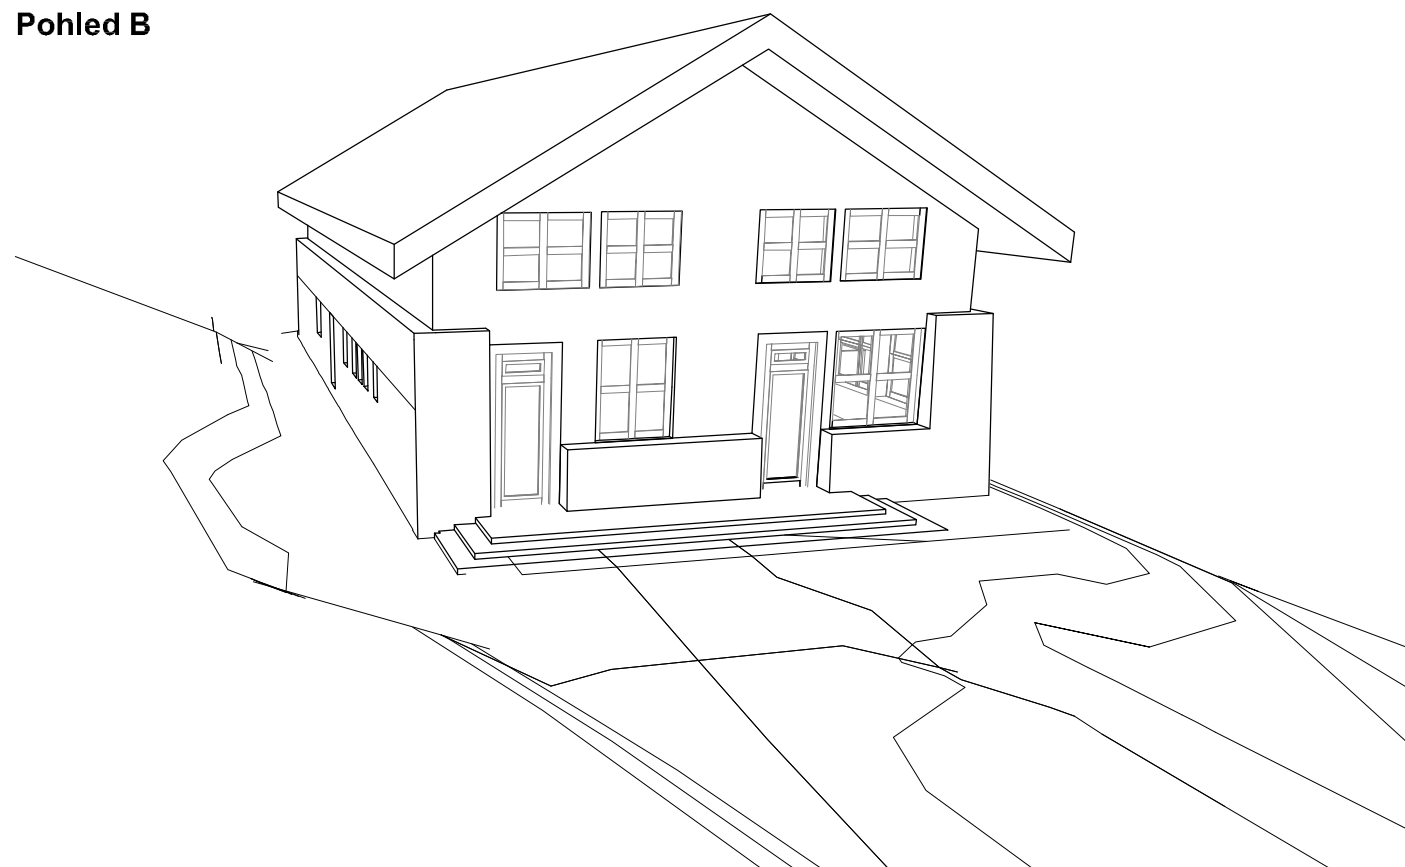

Půdorysné schema


Pohled A

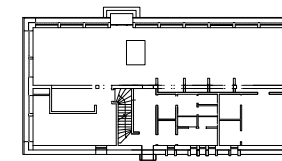

Pohled C



Pohled B

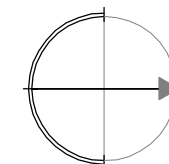

VŘESOVÁ STUDÁNKA

Autoři: Jemelka Vojtěch, Vochta Miroslav, Zahrádková Veronika, Zajíček František

akce: **Obnova poutního místa VŘESOVÁ STUDÁNKA**
parc.č. 101,č.p.68
Dokumentace pro územní řízení

Ved. projektant:	František Zajíček	z.č.939 /15
Zodp. projektant:	František Zajíček	srpen 2015
Vypracoval:	Veronika Zahrádková	
Investor:	Spolek pro obnovu poutního místa Vřesová studánka	
Příloha:	CHATA - PERSPEKTIVNÍ POHLEDY	D.1.9.