
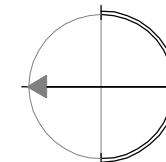


# OBNOVENÁ KAPLE - PŮDORYS

M 1 : 100

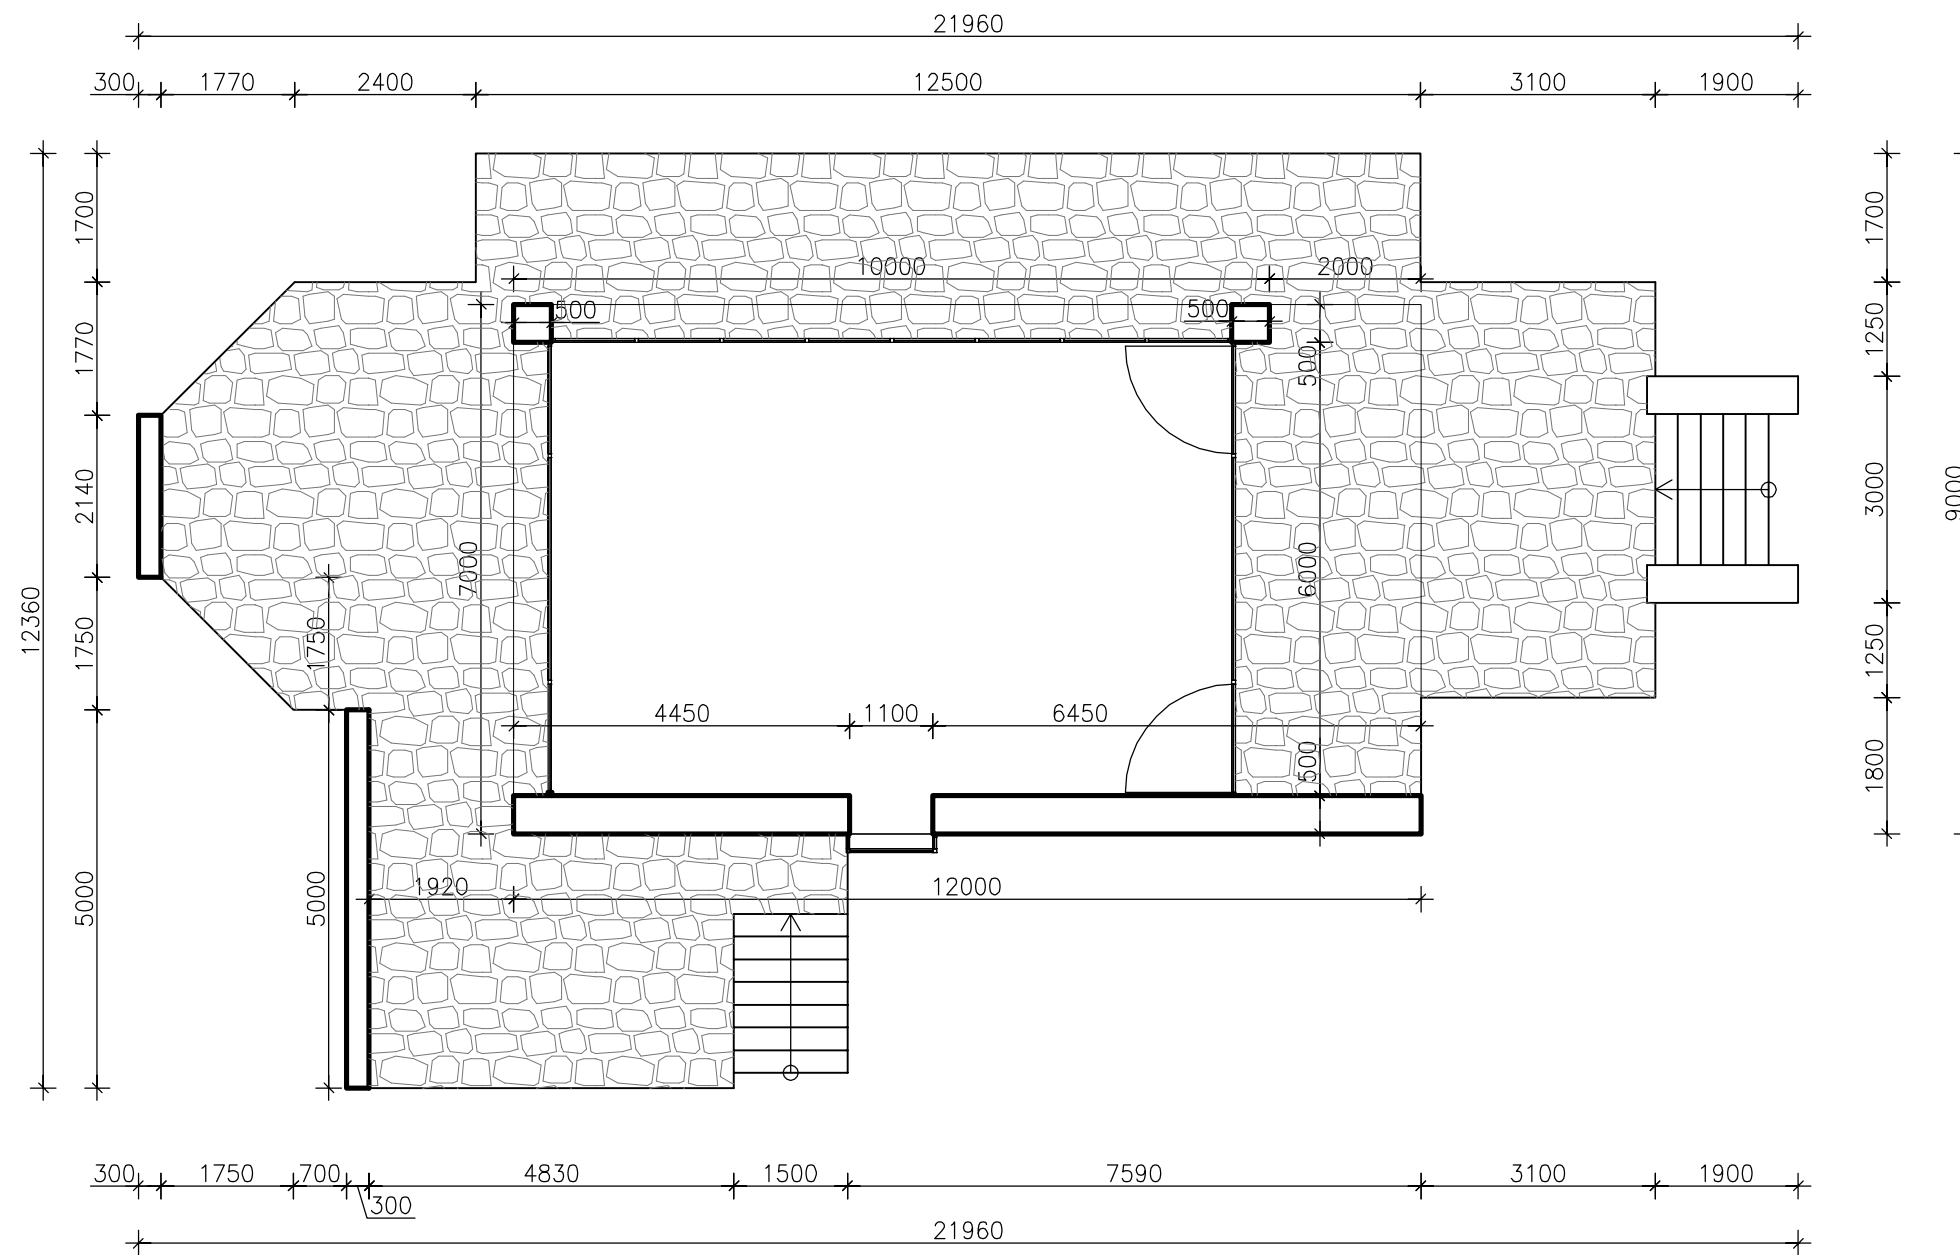

<b>VŘESOVÁ STUDÁNKA</b>		
Autoři: Jemelka Vojtěch, Vochta Miroslav, Zahradková Veronika, Zajíček František		
akce:	<b>Obnova poutního místa VŘESOVÁ STUDÁNKA parc.č. 101,č.p.68 Dokumentace pro územní řízení</b>	
Ved. projektant:	František Zajíček	z.č.939 /15
Zodp. projektant:	František Zajíček	srpen 2015
Vypracoval:	Veronika Zahradková	M 1 : 100
Investor:	Spolek pro obnovu poutního místa Vřesová studánka	
Příloha:	<b>OBNOVENÁ KAPLE - PŮDORYS 1NP</b>	<b>D.2.1.</b>