



# PERSPEKTIVNÍ POHLEDY - KAPLE


Pohled A

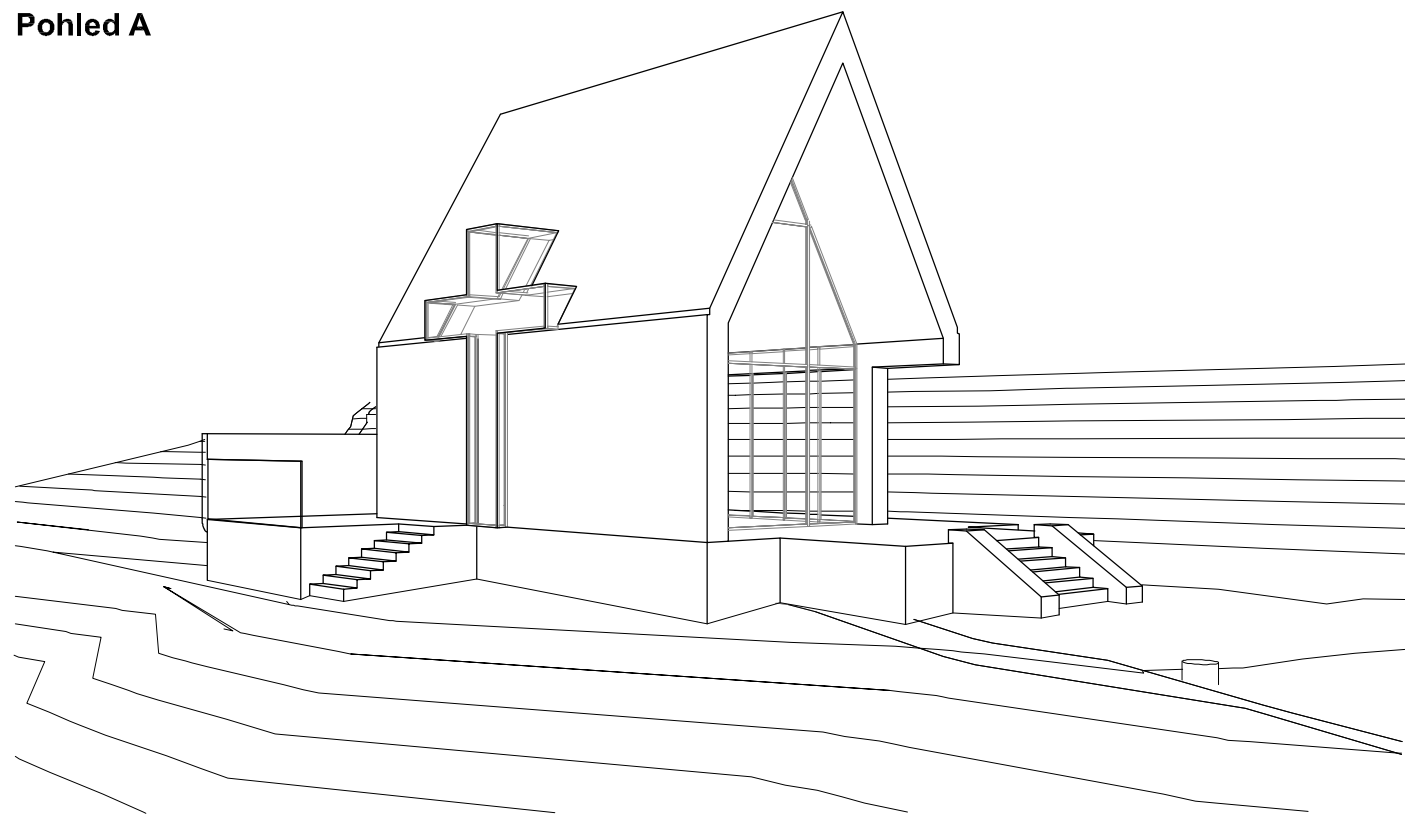


Pohled C

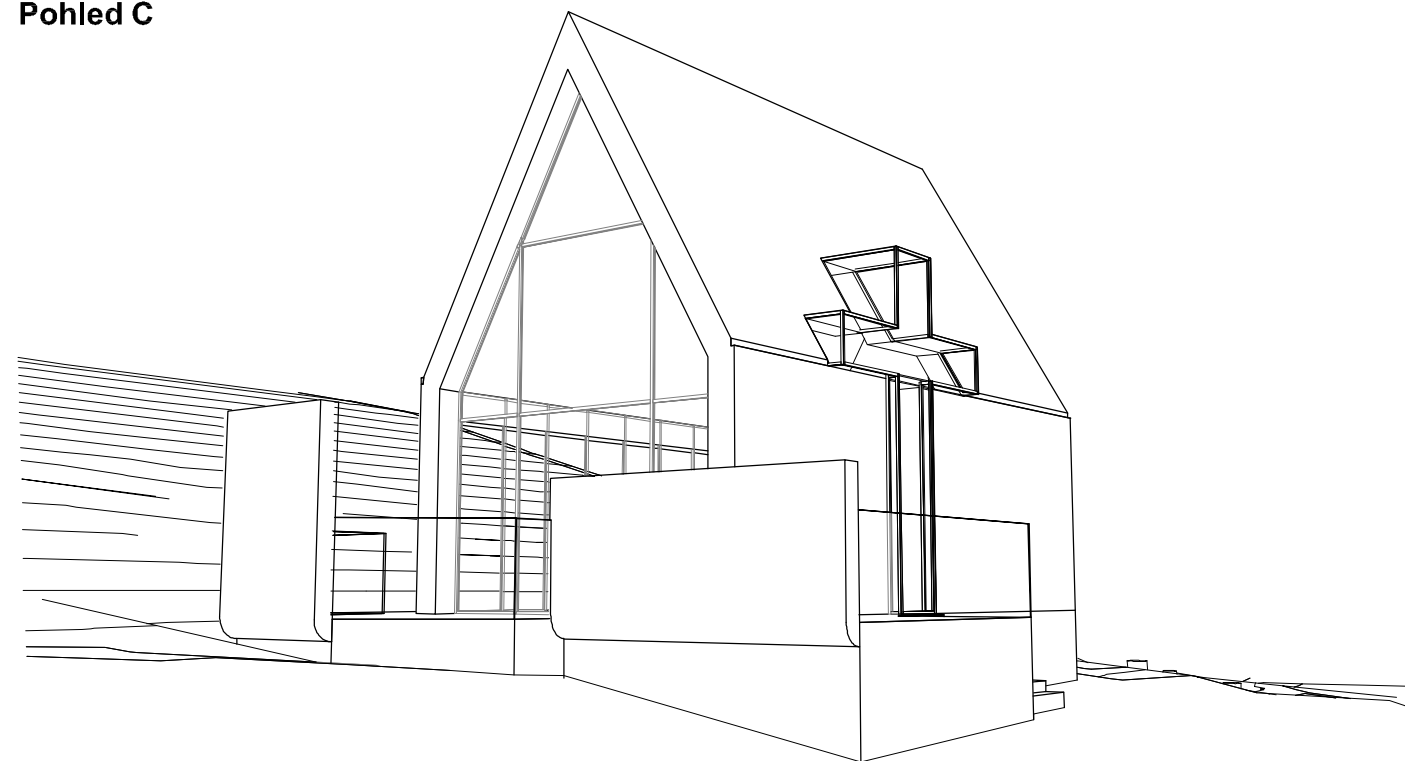

Pohled B

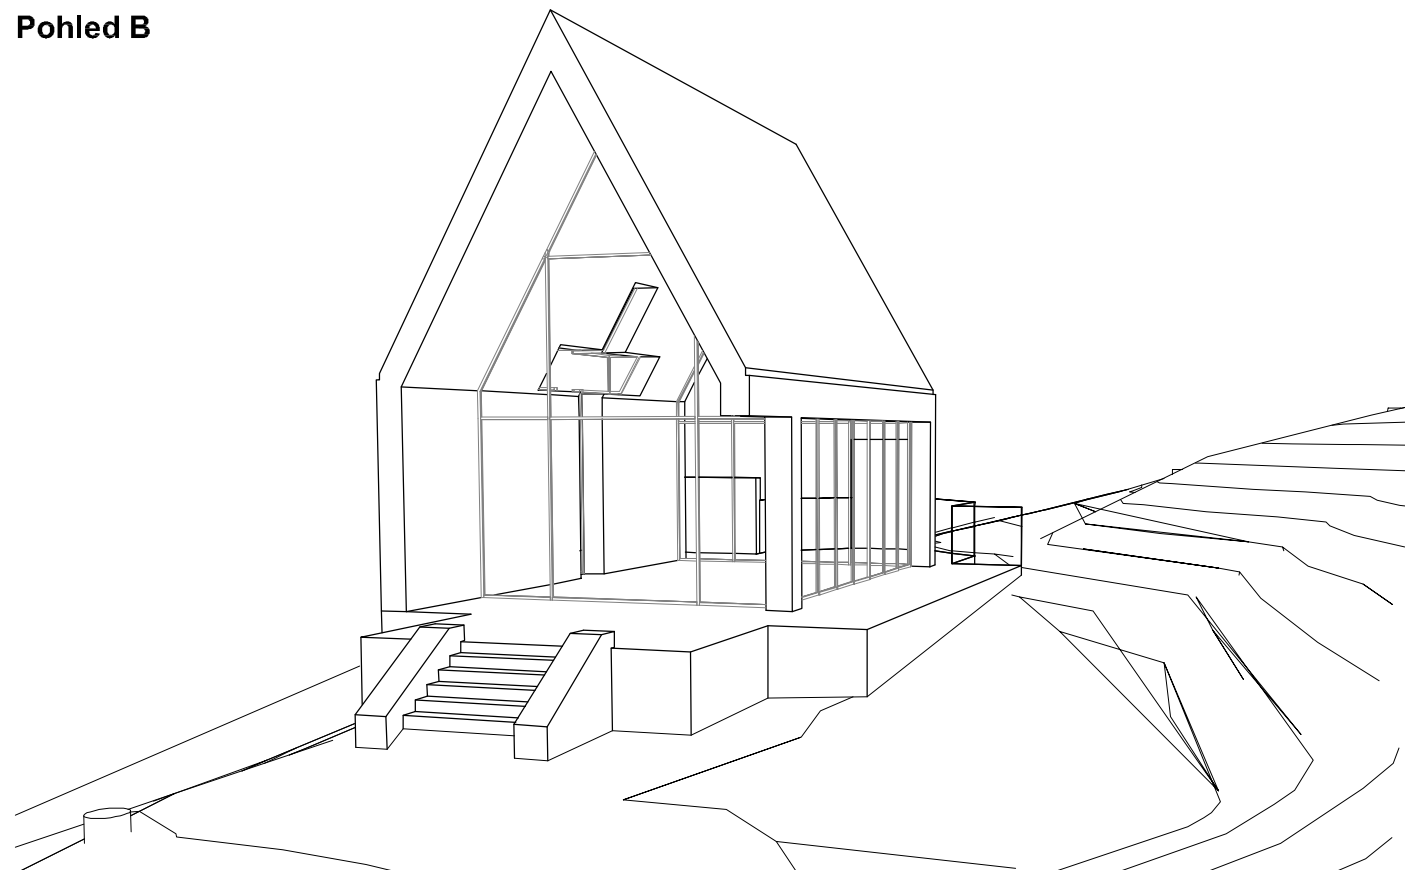

Půdorysné schema

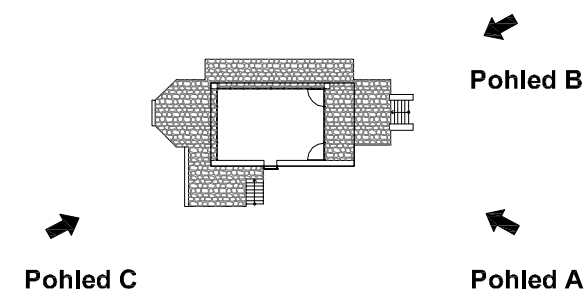

<b>VŘESOVÁ STUDÁNKA</b>		
Autoři: Jemelka Vojtěch, Vochta Miroslav, Zahradková Veronika, Zajíček František		
akce: <b>Obnova poutního místa VŘESOVÁ STUDÁNKA</b> parc.č. 101,č.p.68 <b>Dokumentace pro územní řízení</b>		
Ved. projektant:	František Zajíček	z.č.939 /15
Zodp. projektant:	František Zajíček	srpen 2015
Vypracoval:	Veronika Zahradková	
Investor:	Spolek pro obnovu poutního místa Vřesová studánka	
Příloha:	<b>KAPLE - PERSPEKTIVNÍ POHLEDY</b>	<b>D.2.7.</b>

